
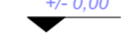
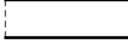








Legenda

-  - Projektowane wejście do budynku
-  +/- 0,00 - Projektowane rzędne wysokościowe posadzki
-  - Projektowane ściany z bloczków, gr. 25 cm, 12 cm
-  - Projektowane ocieplenie ze styropianu, gr. 15 cm
-  - Projektowane trzpienie żelbetowe, 24x24 cm zbrojenie 4fi14, zgodnie z projektem konstrukcji
-  W - Projektowane przewody wentylacyjne
-  W - Projektowane przewody spalinowe
-  PK - Projektowane piony kanalizacyjne
-  RS - Projektowane rury spustowe


Zestawienie powierzchni projektowanej

Nr	Nazwa pomieszczenia	Powierzchnia
1	Wiatrołap	5,6
2	Pom. techniczne	3,8
3	Korytarz	3,2
4	Łazienka	2,2
5	Klatka schodowa	2,6
6	Salon z kuchnią	32,7
		50,1 m²

OPRACOWANY SEGMENT			
-----------------------	--	--	--

UWAGA! WSZYSTKIE WYMIARY POWINNY BYĆ SPRAWDZONE PRZED ROZPOCZĘCIEM ROBÓT!

TEMAT	Projekt budowlany budynków mieszkalnych jednorodzinnych z zabudowie szeregowej przy ul. Strażackiej ul. Strażacka, 43-190 Mikołów, dz. nr. 2517/81, 2518/81, jednostka ewid. 240802_1, obręb: 0004 Borowa Wieś				
TREŚĆ RYS.	Rzut parteru - projekt				
INWESTOR	FLAVUM II Spółka z ograniczoną odpowiedzialnością, 41-190 MIKOŁÓW, UL. GLIWICKA 133A/115				
BRANŻA	BUDOWLANA				
	IMIĘ I NAZWISKO	NR UPRAW.	PODPIS	SKALA	NR RYS.
PROJEKTANT	mgr inż. arch. Joanna Klajmon-Rusin	37/04/SLOK/II		1:50, 1:1	A.13
				DATA	18.07.2024

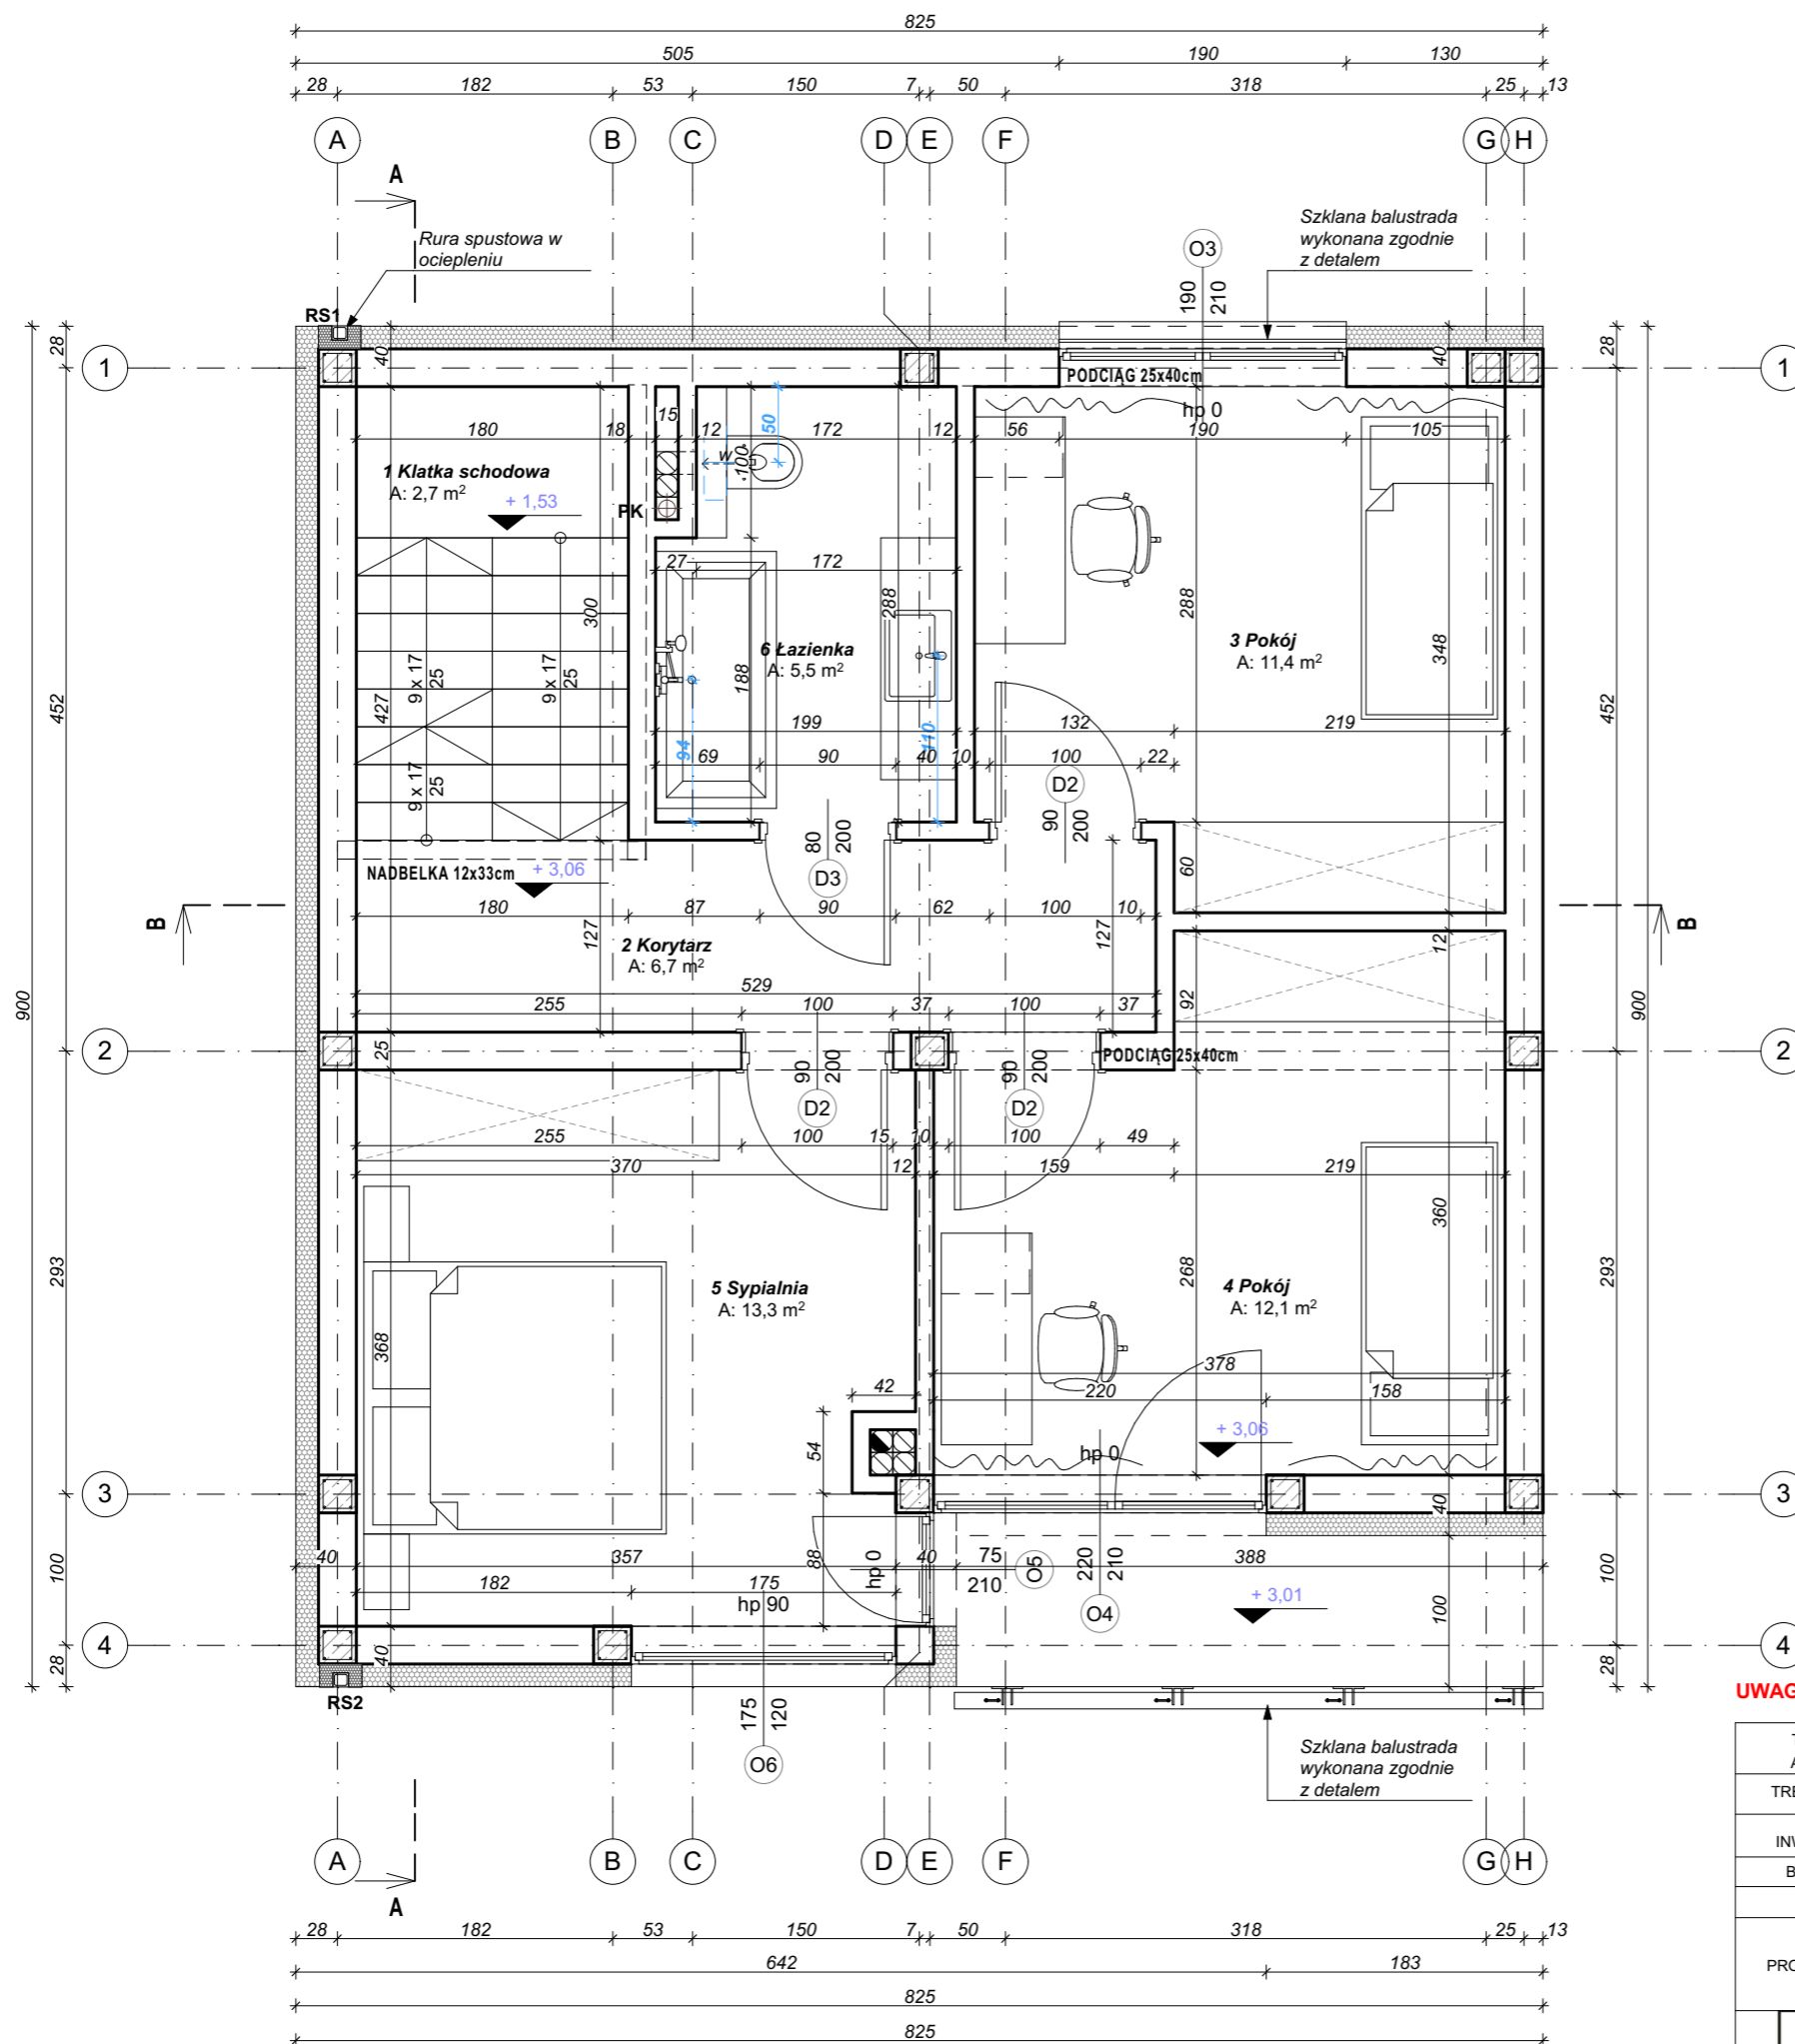

OPRACOWANY SEGEMNT			
--------------------	--	--	--

Legenda


- Projektowane wejście do budynku
- +/- 0,00 - Projektowane rzędne wysokościowe posadzki
- Projektowane ściany z bloczków, gr. 25 cm, 12 cm
- Projektowane ocieplenie ze styropianu, gr. 15 cm
- Projektowane trzpienie żelbetowe, 24x24 cm zbrojenie 4fi14, zgodnie z projektem konstrukcji
- ← w - Projektowane przewody wentylacyjne
- ← s - Projektowane przewody spalinowe
- Projektowane pionory kanalizacyjne
- Projektowane rury spustowe

Zestawienie powierzchni projektowanej

Nr	Nazwa pomieszczenia	Powierzchnia
1	Klatka schodowa	2,7
2	Korytarz	6,7
3	Pokój	11,4
4	Pokój	12,1
5	Sypialnia	13,3
6	Łazienka	5,5
		51,7 m²

UWAGA! WSZYSTKIE WYMIARY POWINNY BYĆ SPRAWDZONE PRZED ROZPOCZĘCIEM ROBÓT!

TEMAT	Projekt budowlany budynków mieszkalnych jednorodzinnych z zabudowie szeregowej przy ul. Strażackiej ul. Strażacka, 43-190 Mikołów, dz. nr. 2517/81, 2518/81, jednostka ewid. 240802_1, obręb: 0004 Borowa Wieś				
TREŚĆ RYS.	Rzut piętra - projekt				
INWESTOR	FLAVUM II Spółka z ograniczoną odpowiedzialnością, 41-190 MIKOŁÓW, UL. GLIWICKA 133A/115				
BRANŻA	BUDOWLANA				
	IMIĘ I NAZWISKO	NR UPRAW.	PODPIS	SKALA	NR RYS.
PROJEKTANT	mgr inż. arch. Joanna Klajmon-Rusin	37/04/SLOKK/II		1:50, 1:1	A.14
				DATA	18.07.2024

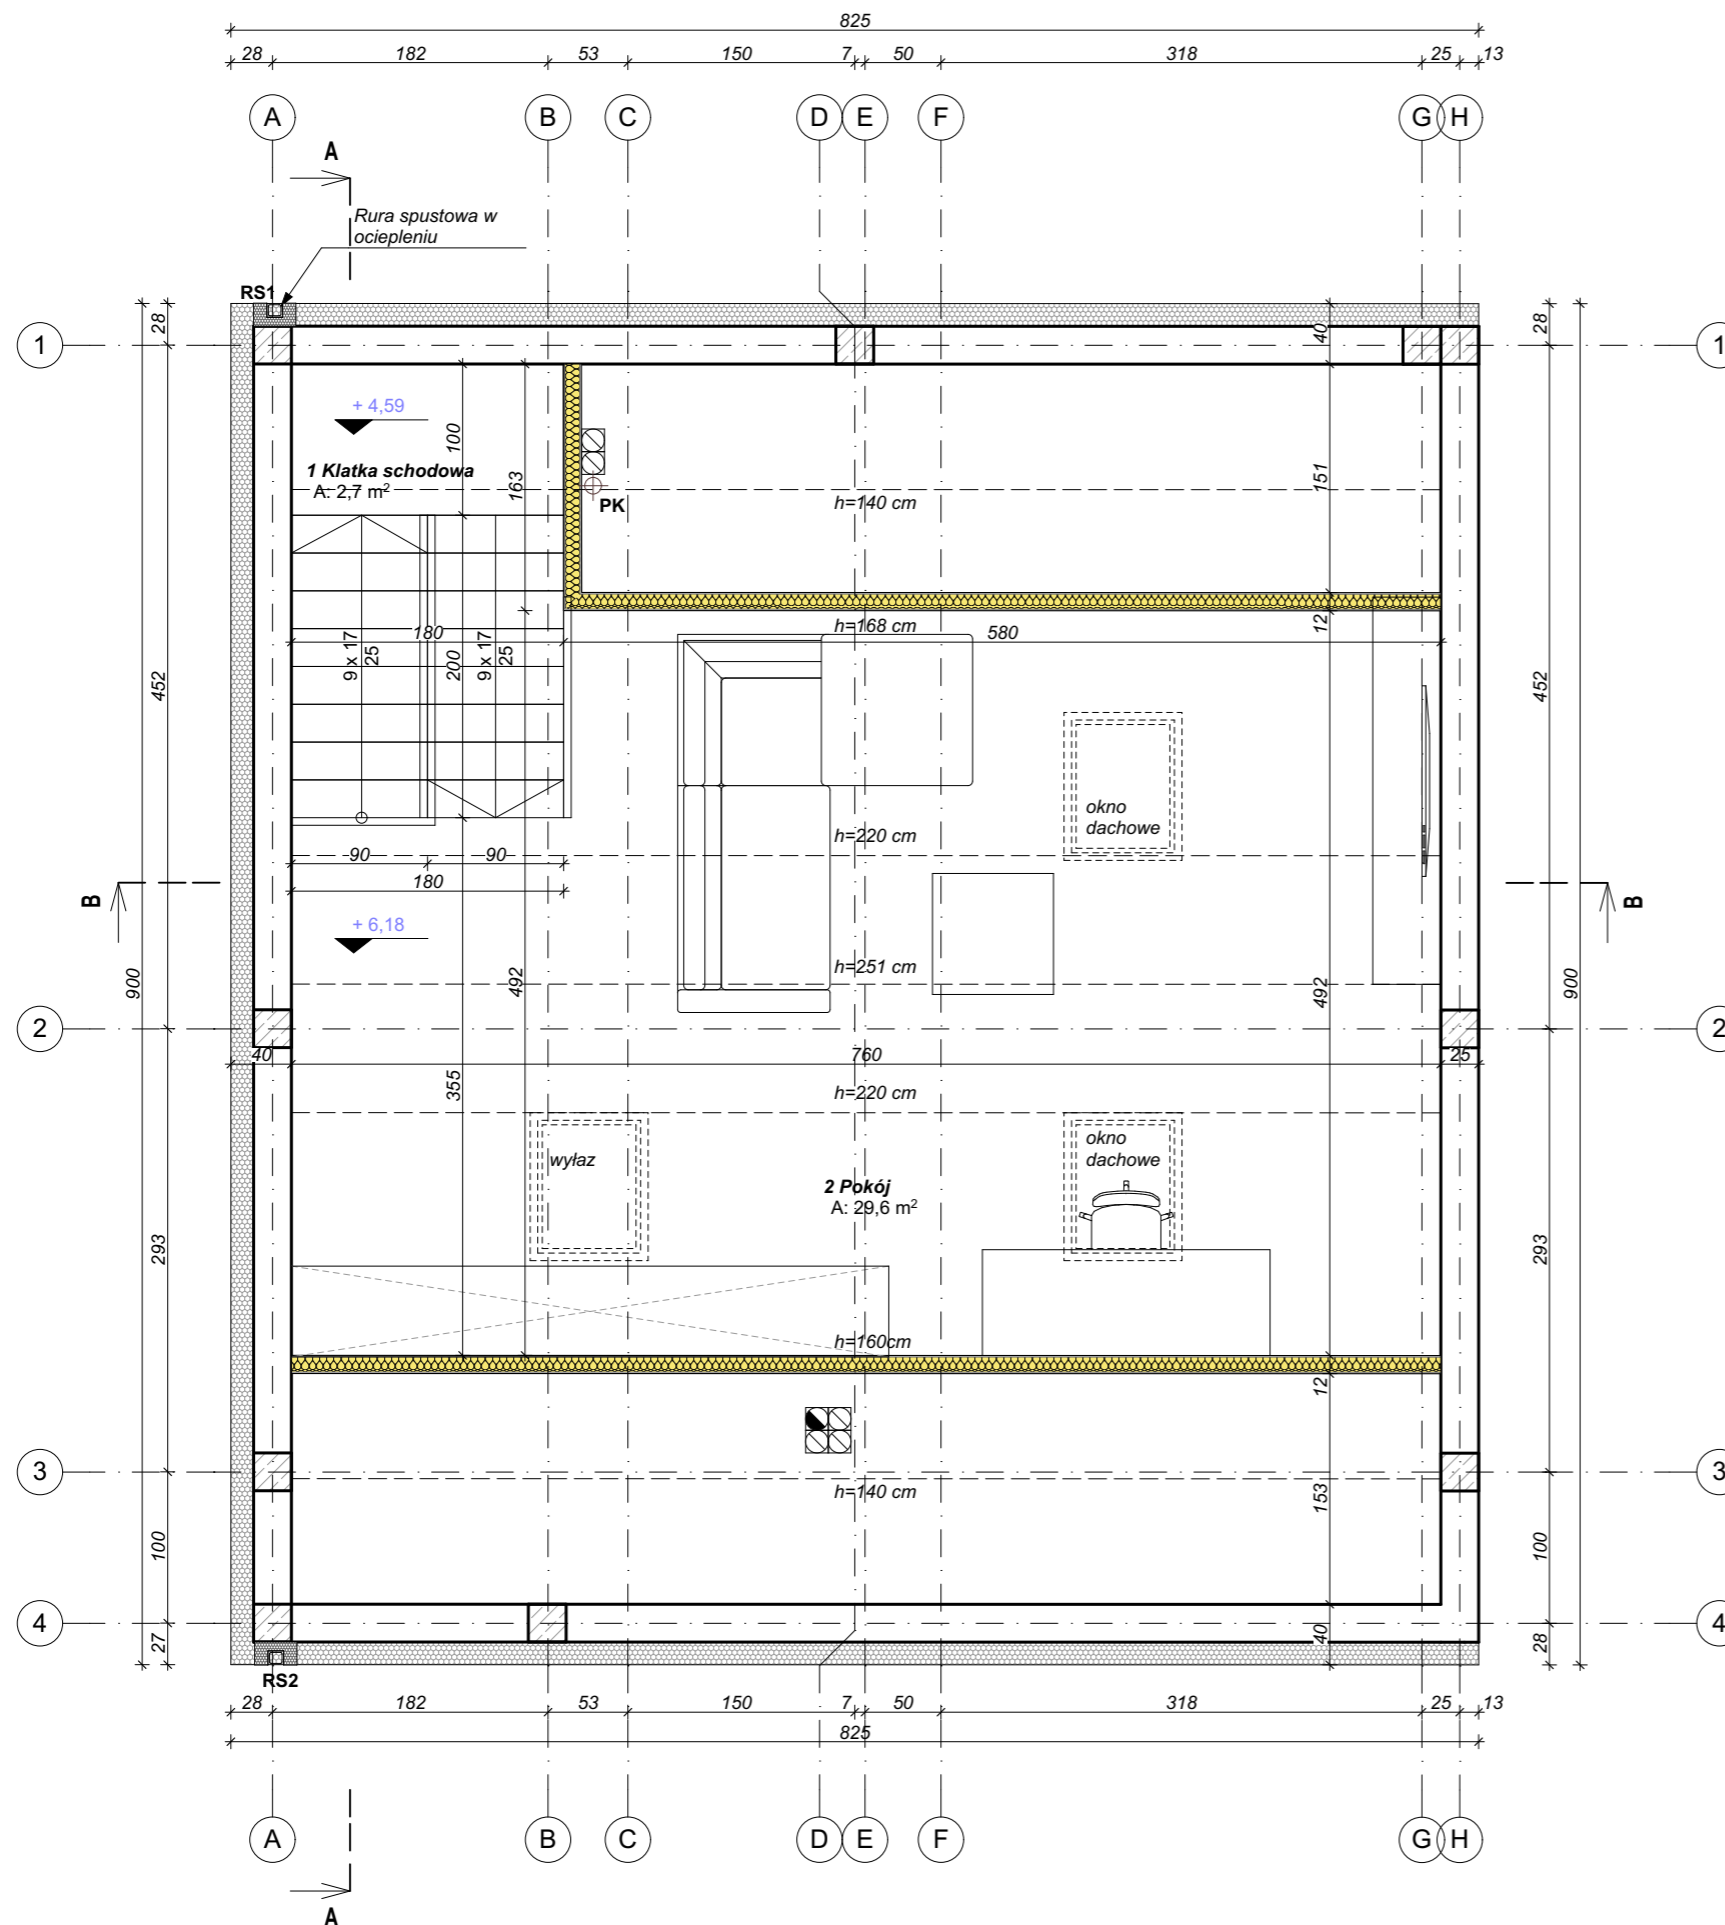

OPRACOWANY SEGEMNT			
--------------------	--	--	--

Legenda

- Projektowane wejście do budynku
- Projektowane rzędne wysokości posadzki
- Projektowane ściany z bloczków, gr. 25 cm, 12 cm
- Projektowane ocieplenie ze styropianu, gr. 15 cm
- Projektowane ściany działowe z GK na stelażu systemowym, gr. 12 cm
- Projektowane trzpienie żelbetowe, 24x24 cm zbrojenie 4fi14, zgodnie z projektem konstrukcji
- Projektowane przewody wentylacyjne
- Projektowane przewody spalinowe
- Projektowane pionory kanalizacyjne
- Projektowane rury spustowe

Zestawienie powierzchni projektowanej

Nr	Nazwa pomieszczenia	Powierzchnia
1	Klatka schodowa	2,7
2	Pokój	29,6
		32,3 m²

UWAGA! WSZYSTKIE WYMIARY POWINNY BYĆ SPRAWDZONE PRZED ROZPOCZĘCIEM ROBÓT!

TEMAT	Projekt budowlany budynków mieszkalnych jednorodzinnych z zabudowie szeregowej przy ul. Strażackiej ul. Strażacka, 43-190 Mikołów, dz. nr. 2517/81, 2518/81, jednostka ewid. 240802_1, obręb: 0004 Borowa Wieś				
TREŚĆ RYS.	Rzut poddasza - projekt				
INWESTOR	FLAVUM II Spółka z ograniczoną odpowiedzialnością, 41-190 MIKOŁÓW, UL. GLIWICKA 133A/115				
BRANŻA	BUDOWLANA				
	IMIĘ I NAZWISKO	NR UPRAW.	PODPIS	SKALA	NR RYS.
PROJEKTANT	mgr inż. arch. Joanna Klajmon-Rusin	37/04/SLOKK/II		1:50, 1:1	A.15
				DATA	18.07.2024