


**Legenda**

- Projektowane wejście do budynku
- Projektowane rzędne wysokości posadzki
- Projektowane ściany z bloczków, gr. 25 cm, 12 cm
- Projektowane ocieplenie ze styropianu, gr. 15 cm
- Projektowane przewody wentylacyjne
- Projektowane przewody spalinyowe
- Projektowane piony kanalizacyjne
- Projektowane rury spustowe
- Projektowane trzpienie żelbetowe, zgodnie z projektem konstrukcji



**Zestawienie powierzchni projektowanej**

Nr	Nazwa pomieszczenia	Powierzchnia
1	Wiatrołap	4,5
2	Pom. techniczne	2,9
3	WC	2,3
4	Salon z kuchnią	34,8
5	Klatka schodowa	2,8
6	Pokój/gabinet	10,9
		<b>58,2 m<sup>2</sup></b>

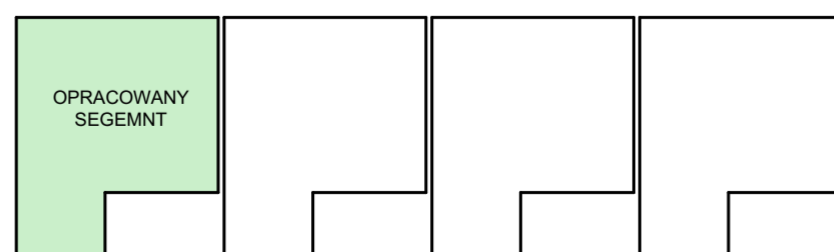

**UWAGA! WSZYSTKIE WYMIARY POWINNY BYĆ SPRAWDZONE PRZED ROZPOCZĘCIEM ROBÓT!**

TEMAT	Projekt budowlany budynków mieszkalnych jednorodzinnych z zabudowie szeregowej przy ul. Strażackiej ul. Strażacka, 43-190 Mikołów, dz. nr. 2517/81, 2518/81, jednostka ewid. 240802_1, obręb: 0004 Borowa Wieś				
TREŚĆ RYS.	<b>Rzut parteru - projekt</b>				
INWESTOR	FLAVUM II Spółka z ograniczoną odpowiedzialnością, 41-190 MIKOŁÓW, UL. GLIWICKA 133A/115				
BRANŻA	BUDOWLANA				
	IMIĘ I NAZWISKO	NR UPRAW.	PODPIS	SKALA	NR RYS.
PROJEKTANT	mgr inż. arch. Joanna Klajmon-Rusin	37/04/SLOKK/II		1:50, 1:1	<b>A.2</b>
				DATA	18.07.2024

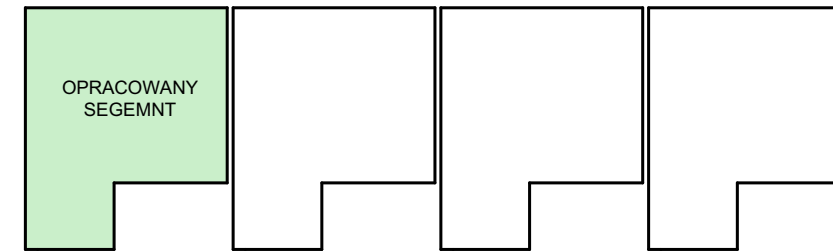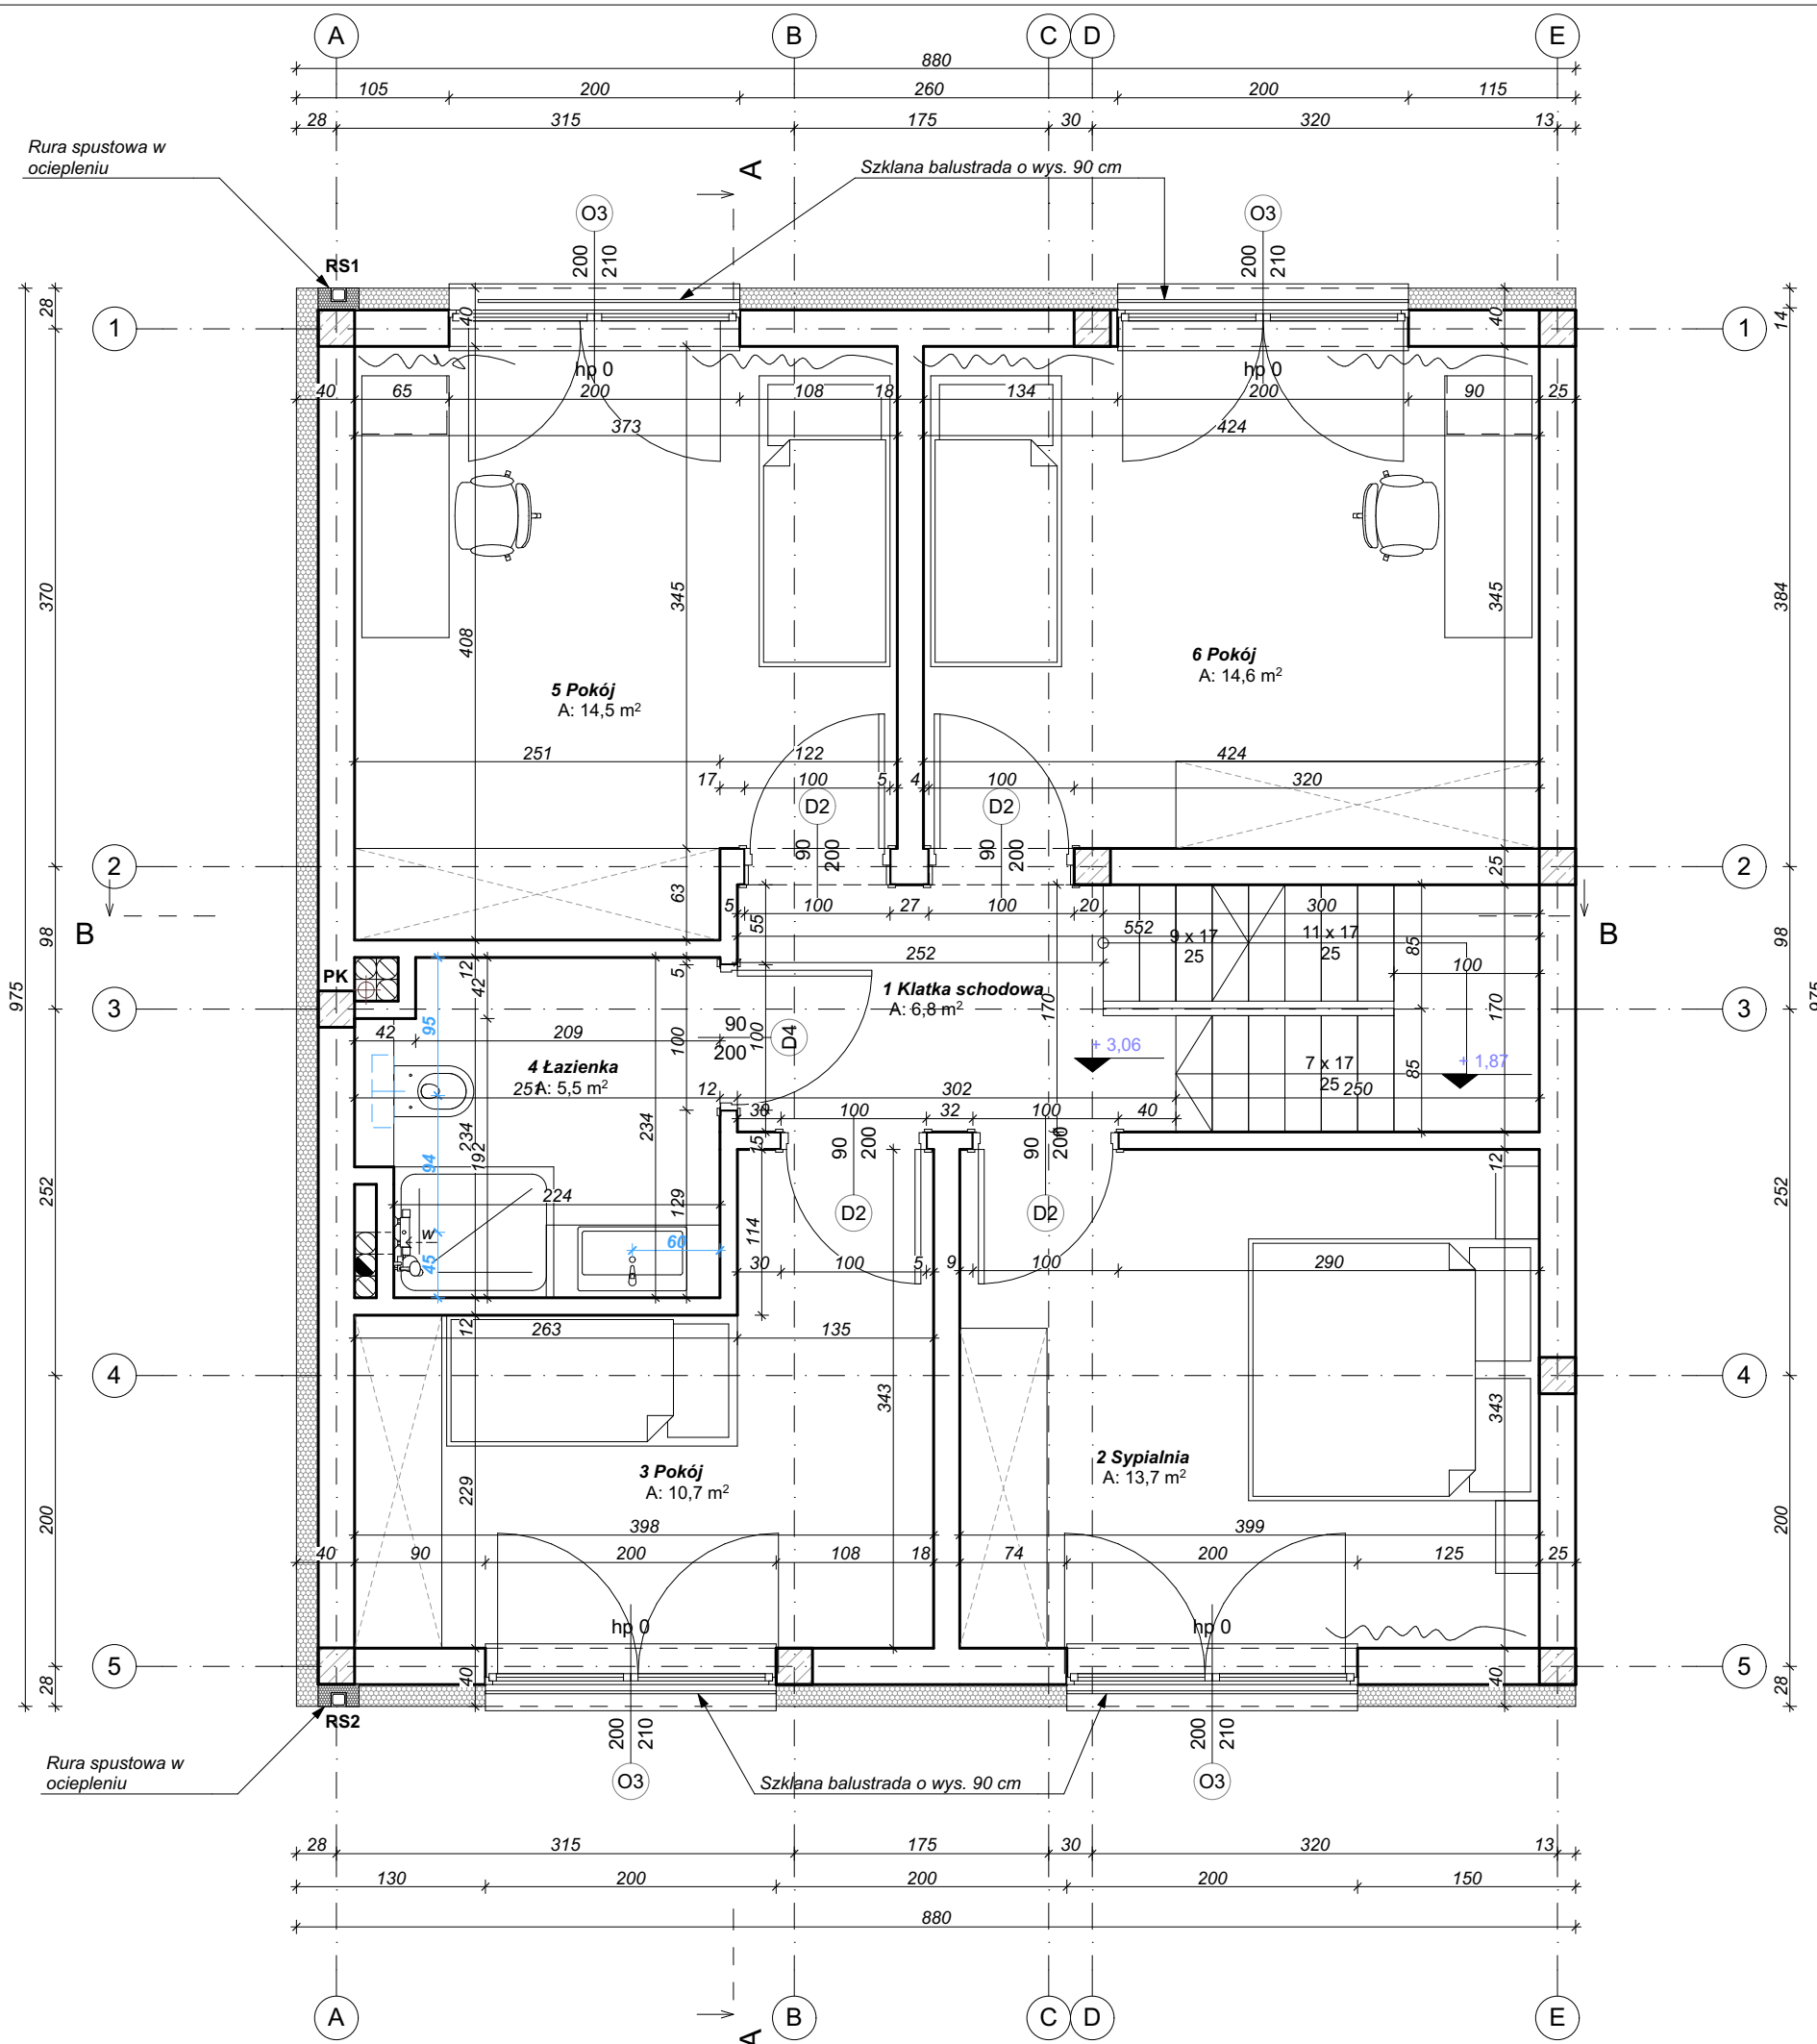

**Legenda**



- Projektowane wejście do budynku
- Projektowane rzędne wysokościowe posadzki
- Projektowane ściany z bloczków, gr. 25 cm, 12 cm
- Projektowane ocieplenie ze styropianu, gr. 15 cm
- Projektowane przewody wentylacyjne
- Projektowane przewody spalinyowe
- Projektowane pionory kanalizacyjne
- Projektowane rury spustowe
- Projektowane trzpienie żelbetowe, zgodnie z projektem konstrukcji

**Zestawienie powierzchni projektowanej**

Nr	Nazwa pomieszczenia	Powierzchnia
1	Klatka schodowa	6,8
2	Sypialnia	13,7
3	Pokój	10,7
4	Łazienka	5,5
5	Pokój	14,5
6	Pokój	14,6
		<b>65,8 m<sup>2</sup></b>

**UWAGA! WSZYSTKIE WYMIARY POWINNY BYĆ SPRAWDZONE PRZED ROZPOCZĘCIEM ROBÓT!**

TEMAT	Projekt budowlany budynków mieszkalnych jednorodzinnych z zabudowie szeregowej przy ul. Strażackiej			
ADRES	ul. Strażacka, 43-190 Mikołów, dz. nr. 2517/81, 2518/81, jednostka ewid. 240802_1, obręb: 0004 Borowa Wieś			
TREŚĆ RYS.	<b>Rzut piętra - projekt</b>			
INWESTOR	FLAVUM II Spółka z ograniczoną odpowiedzialnością, 41-190 MIKOŁÓW, UL. GLIWICKA 133A/115			
BRANŻA	BUDOWLANA			
PROJEKTANT	IMIĘ I NAZWISKO	NR UPRAW.	PODPIS	SKALA
	mgr inż. arch. Joanna Klajmon-Rusin	37/04/SLOKK/II		1:50, 1:1
				NR RYS.
				<b>A.3</b>
			DATA	18.07.2024

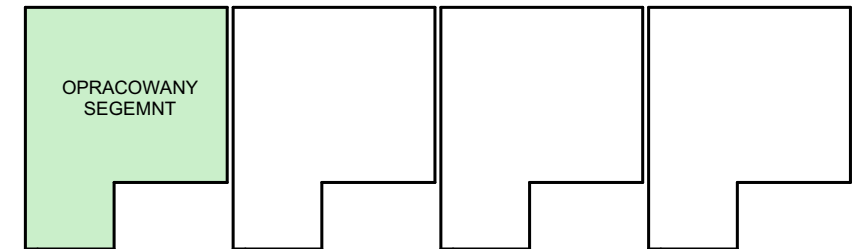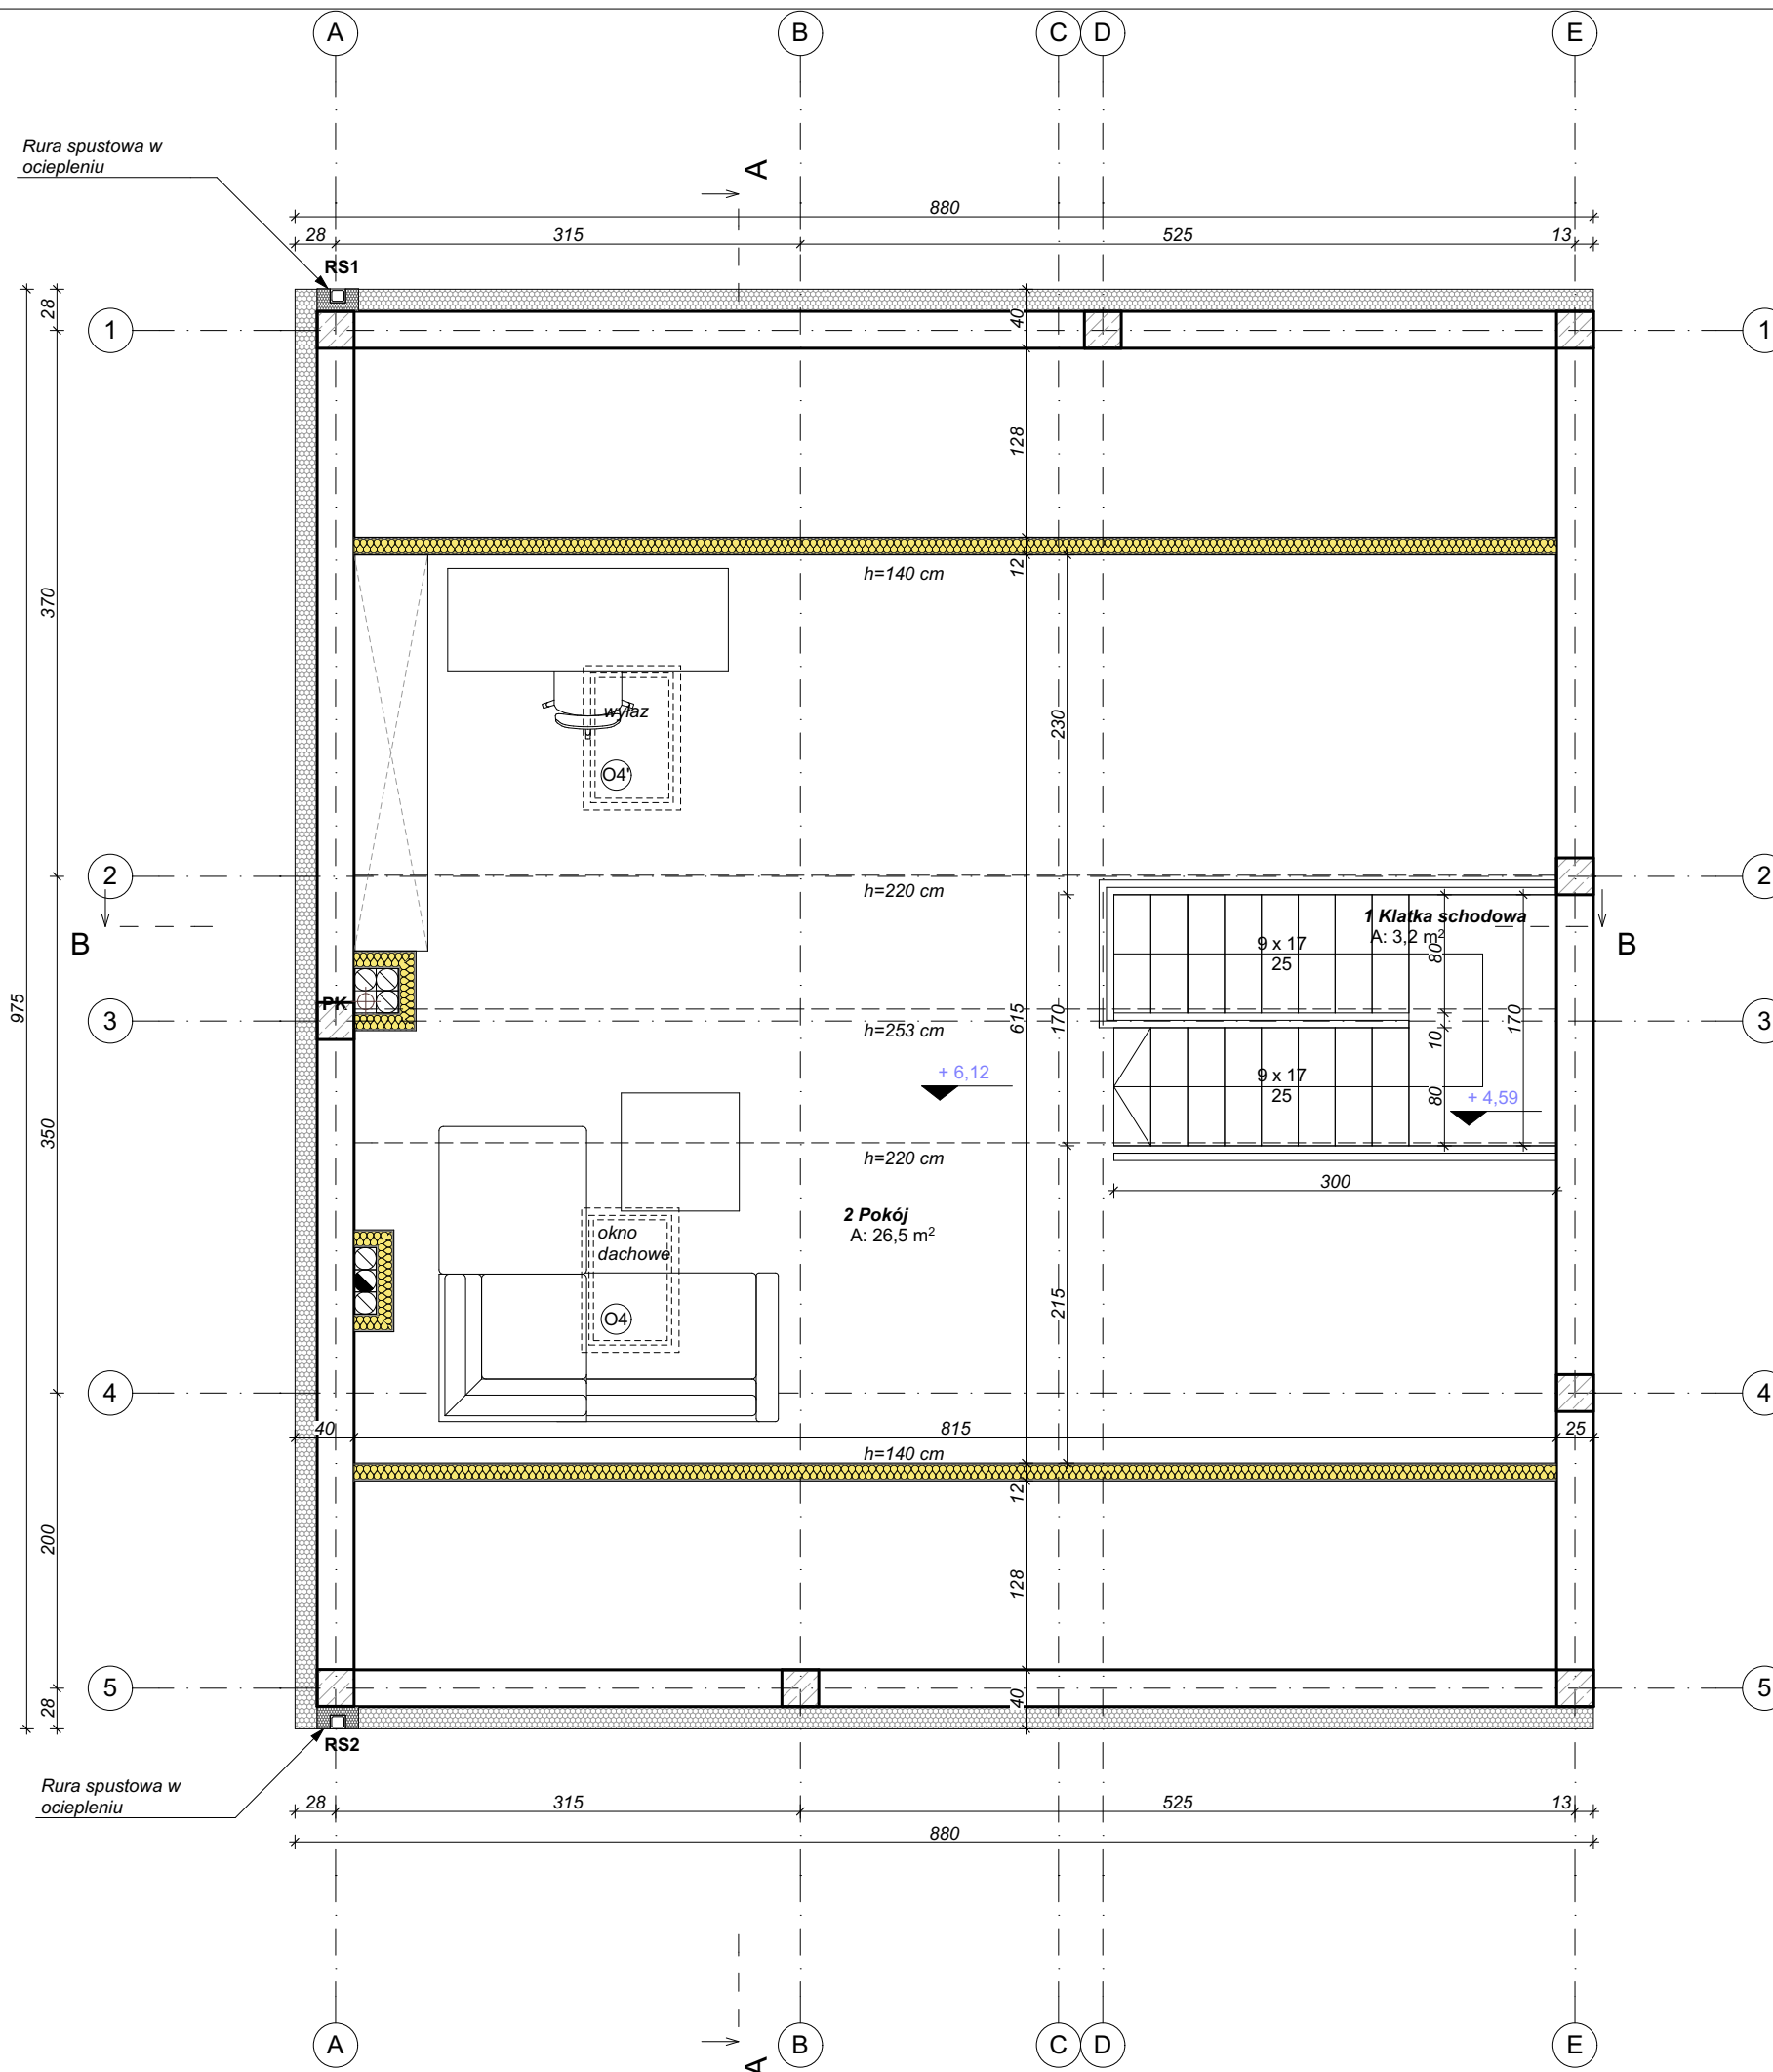

**Legenda**

- Projektowane wejście do budynku
- Projektowane rzędne wysokości posadзки
- Projektowane ściany z bloczków, gr. 25 cm, 12 cm
- Projektowane ocieplenie ze styropianu, gr. 15 cm
- Projektowane ściany działowe z GK na stelażu systemowym, gr. 12 cm
- Projektowane trzpienie żelbetowe, zgodnie z projektem konstrukcji
- Projektowane przewody wentylacyjne
- Projektowane przewody spalinowe
- Projektowane pionowe kanalizacyjne
- Projektowane rury spustowe

**Zestawienie powierzchni projektowanej**

Nr	Nazwa pomieszczenia	Powierzchnia
1	Klatka schodowa	3,2
2	Pokój	26,5
		<b>29,7 m<sup>2</sup></b>

**UWAGA! WSZYSTKIE WYMIARY POWINNY BYĆ SPRAWDZONE PRZED ROZPOCZĘCIEM ROBÓT!**

TEMAT	Projekt budowlany budynków mieszkalnych jednorodzinnych z zabudowie szeregowej przy ul. Strażackiej			
ADRES	ul. Strażacka, 43-190 Mikołów, dz. nr. 2517/81, 2518/81, jednostka ewid. 240802_1, obręb: 0004 Borowa Wieś			
TREŚĆ RYS.	<b>Rzut poddasza - projekt</b>			
INWESTOR	FLAVUM II Spółka z ograniczoną odpowiedzialnością, 41-190 MIKOŁÓW, UL. GLIWICKA 133A/115			
BRANŻA	BUDOWLANA			
	IMIĘ I NAZWISKO	NR UPRAW.	PODPIS	SKALA
PROJEKTANT	mgr inż. arch. Joanna Klajmon-Rusin	37/04/SLOKK/II		1:50, 1:1
				NR RYS.
				<b>A.4</b>
			DATA	18.07.2024